


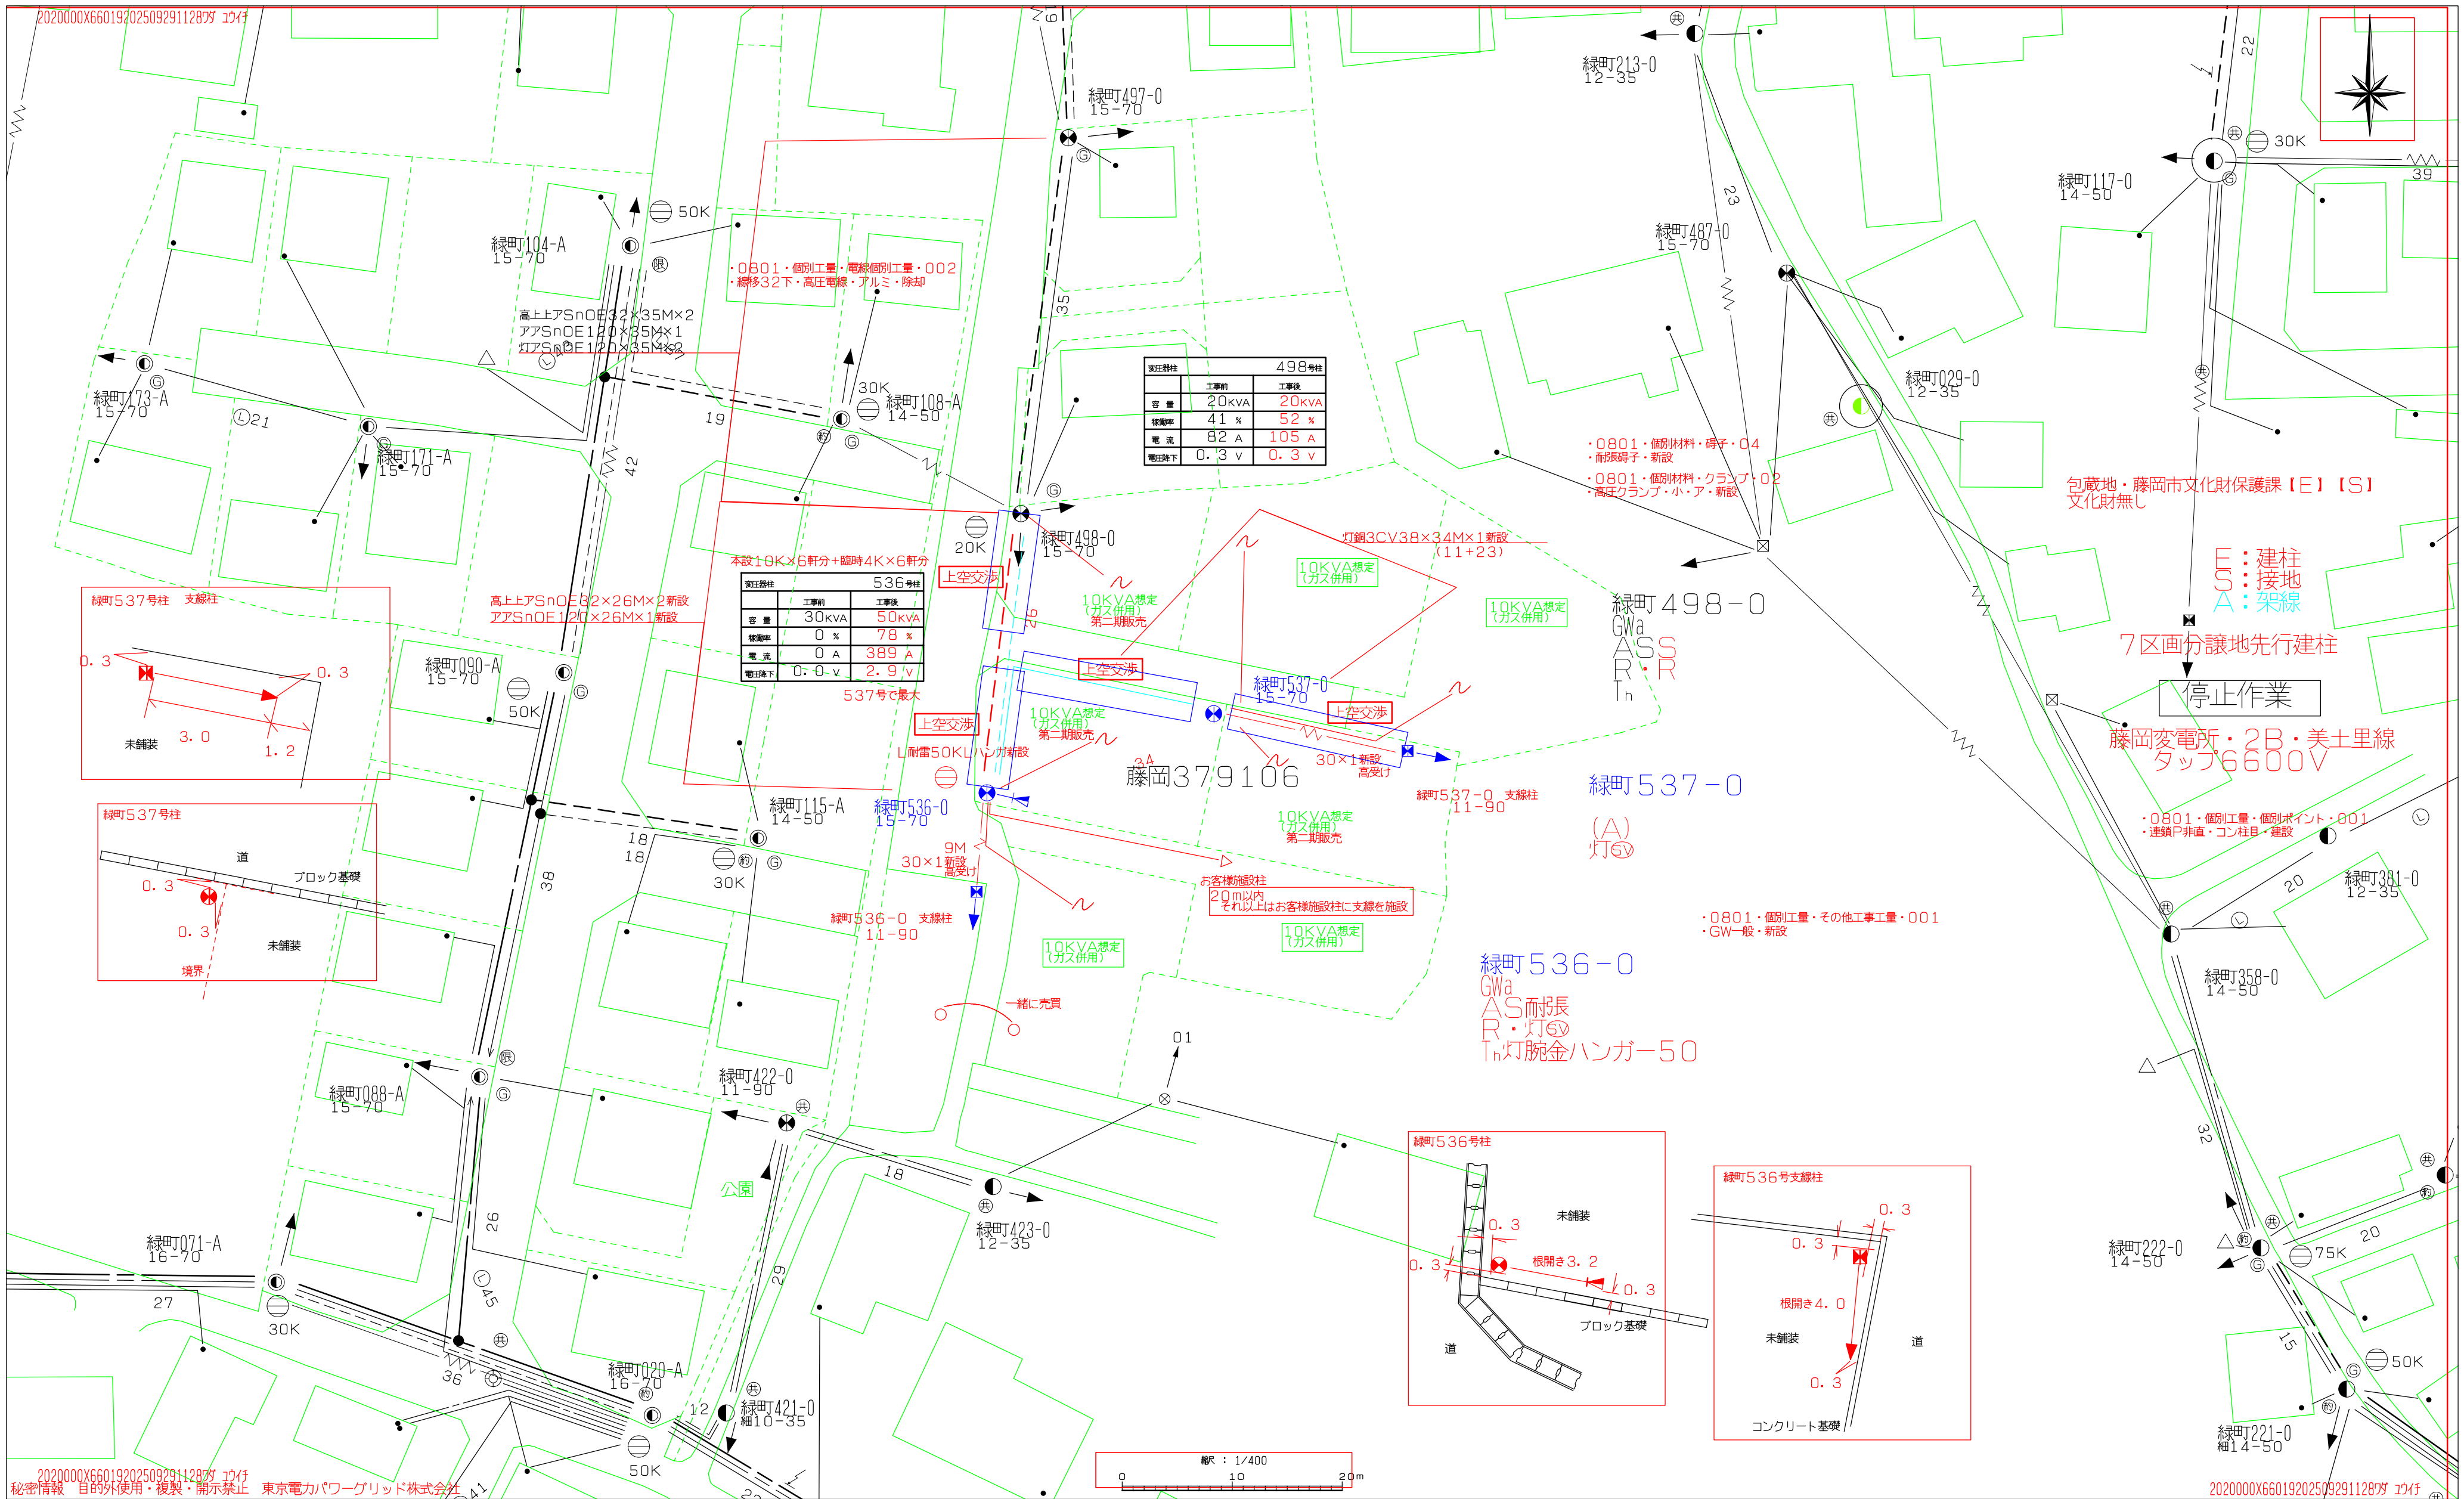

2020000X66019202509291128
秘密情報 目的外使用・複製・開示禁止 東京電力パワーグリッド株式会社

工事番号	1011	設計番号	8AJ5037A
住所	*****	電柱標識	0801-4980
氏名	*****	設計年月日	
マップNo	1048298	縮尺	1/400
	落成	GM	メンバー
		設計	GM
			メンバー